


AREA AMBULANZE E MEZZI DI SERVIZIO

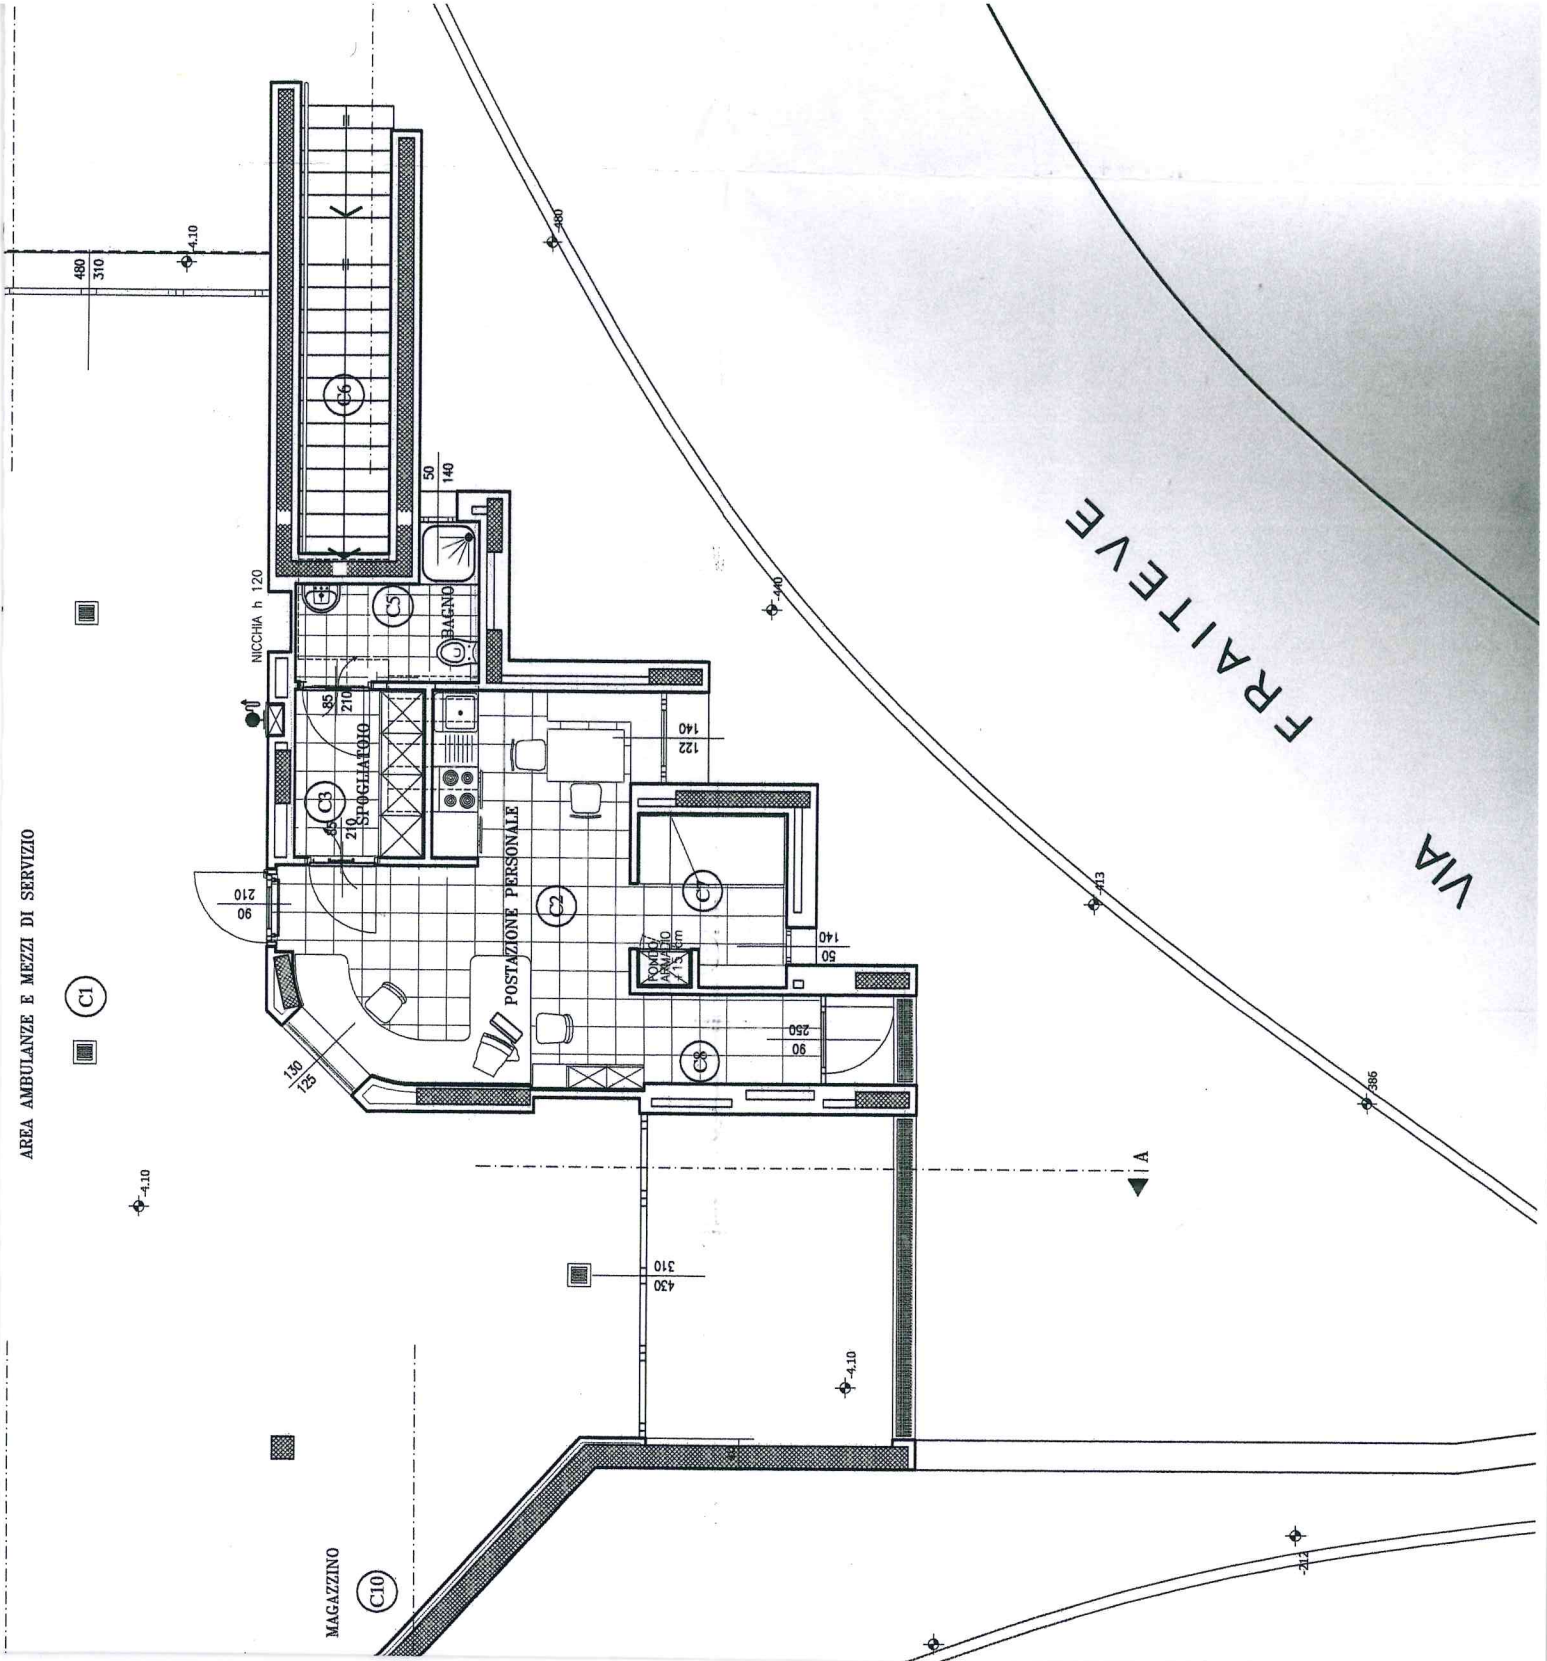

VIA FRAITTEVE